

# MS-3 「135度への字の家」

森環境と生活が一体となる多面方向に拡がりを持つ家。

家族の家としても、核家族の再集合の家としても、十分な広さを持ちます。




外観

のびやかな水平屋根と自然地面の対比が美しい



キッチン

見晴らしの良いキッチンがコンセプト

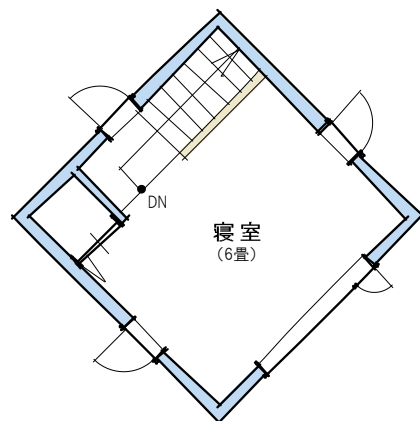


2階平面図

13.25㎡ (4.00坪)


ウッドデッキ (9畳)

「もう1部屋」とも言えるウッドデッキ

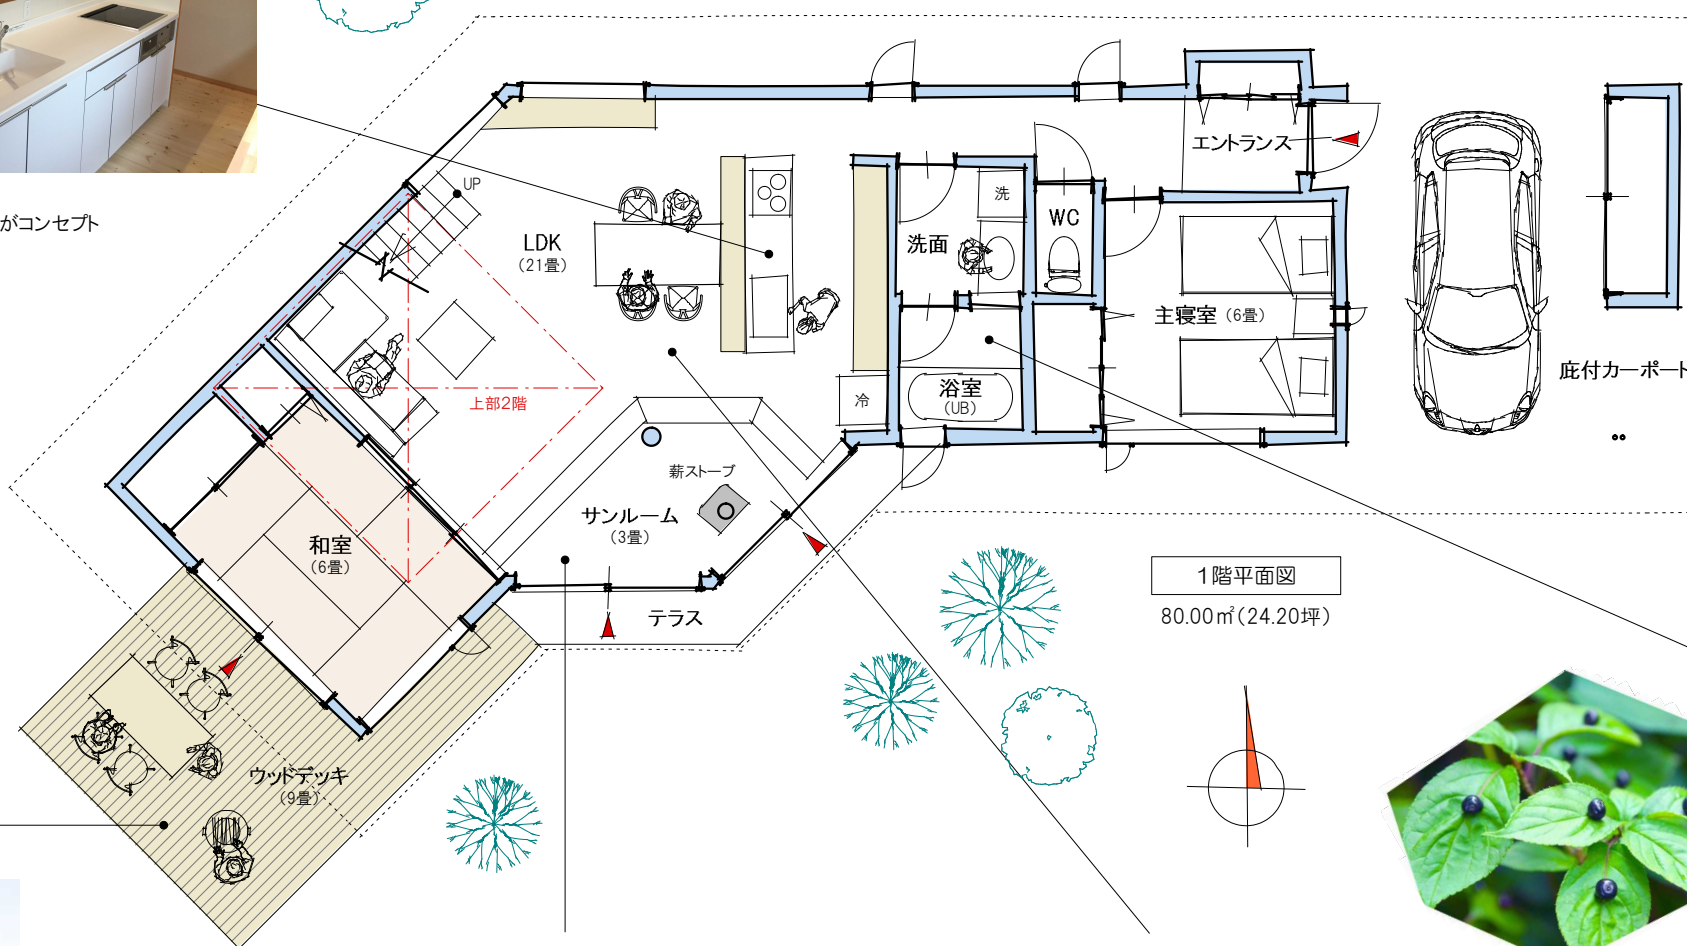

1階平面図

80.00㎡ (24.20坪)

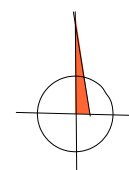

サンルーム

薪ストーブを囲むサンルームは地面につながる

LDK

二方向に視線が広がるLDK



洗面・浴室

造り付け洗面カウンターとシンプルなユニットバス  
(ハーフユニットバスはオプション)

